




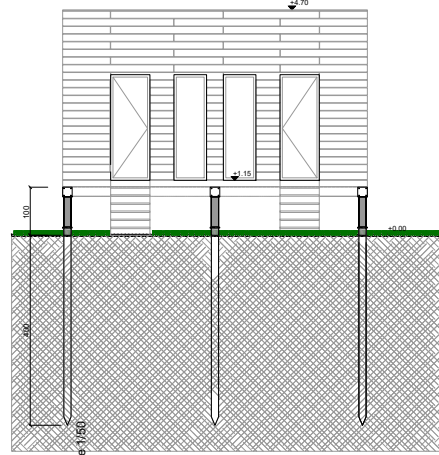


FACADE PRINCIPALE  
Echelle 1/50

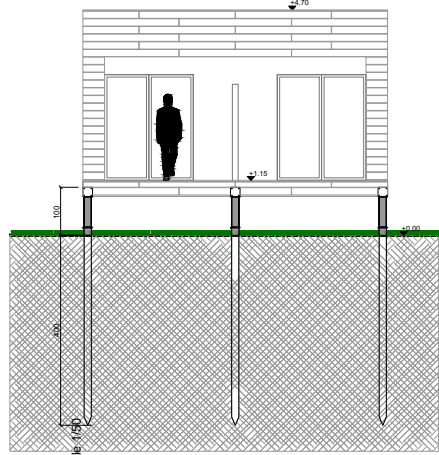


FACADE ARRIERE  
Echelle 1/50

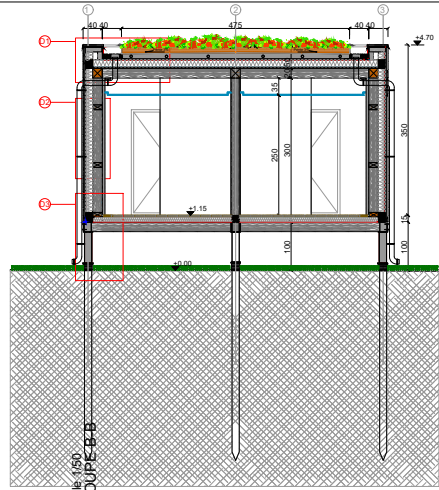


COUPE B-B  
Echelle 1/50

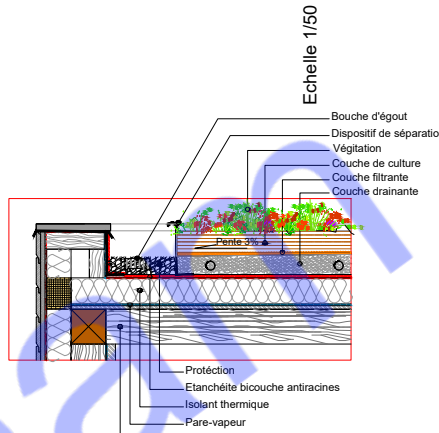


Détail 1 - Toiture végétalisée  
Coupe  
Ech : 1/20

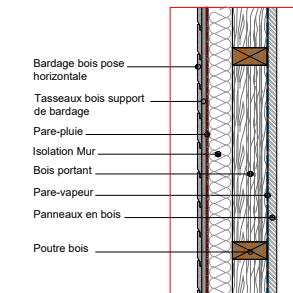


Détail 2 - Mur en Bois  
Coupe  
Ech : 1/20

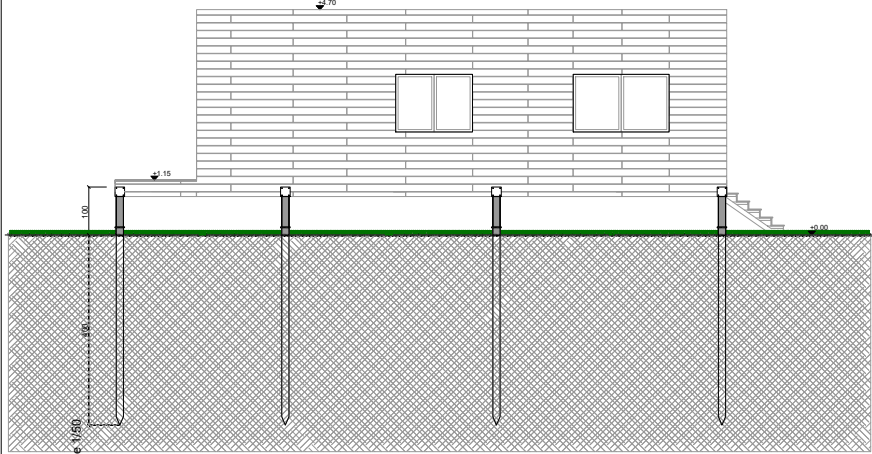


FACADE GAUCHE  
Echelle 1/50

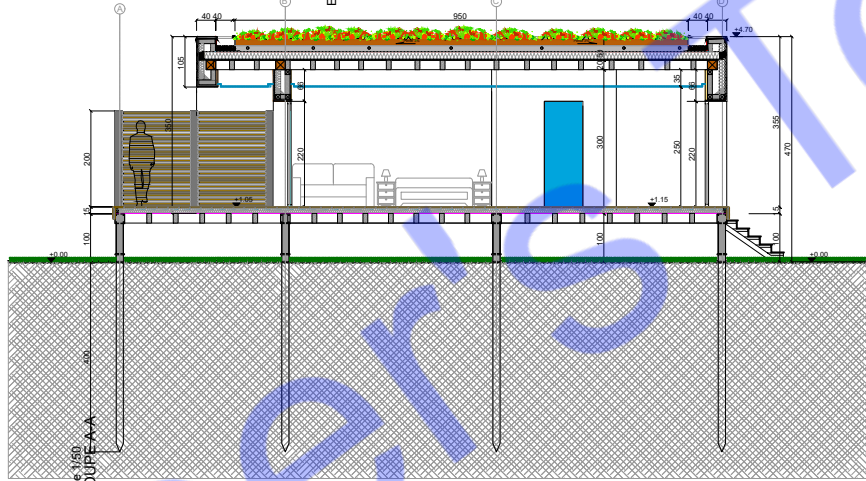


COUPE A-A  
Echelle 1/50

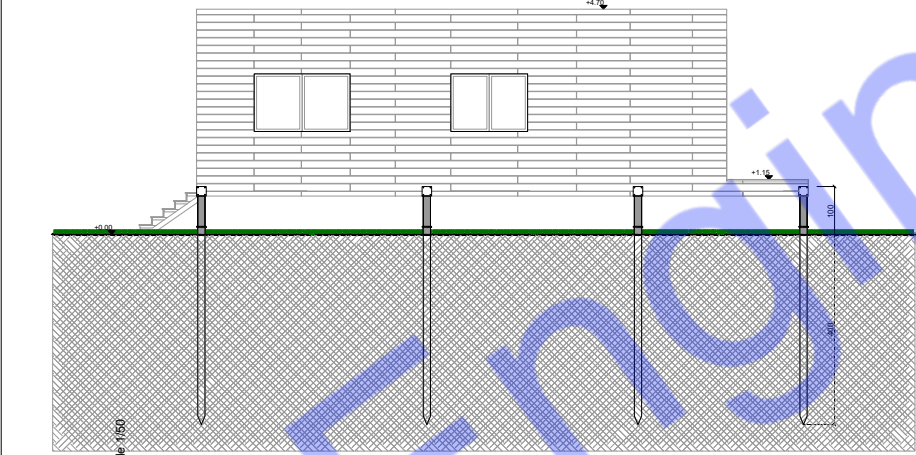


FACADE ETROITE  
Echelle 1/50

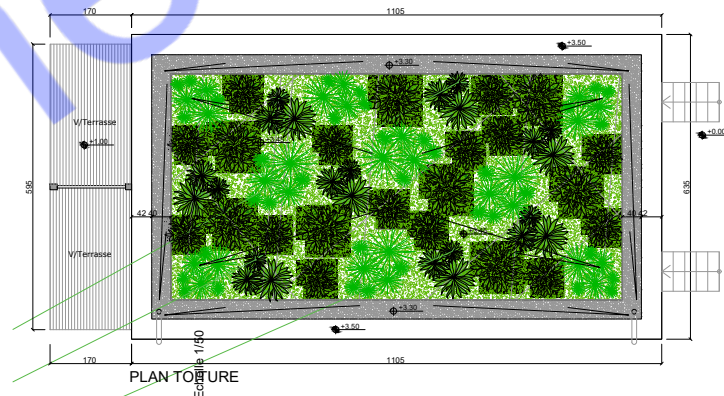


PLAN TOITURE  
Echelle 1/40

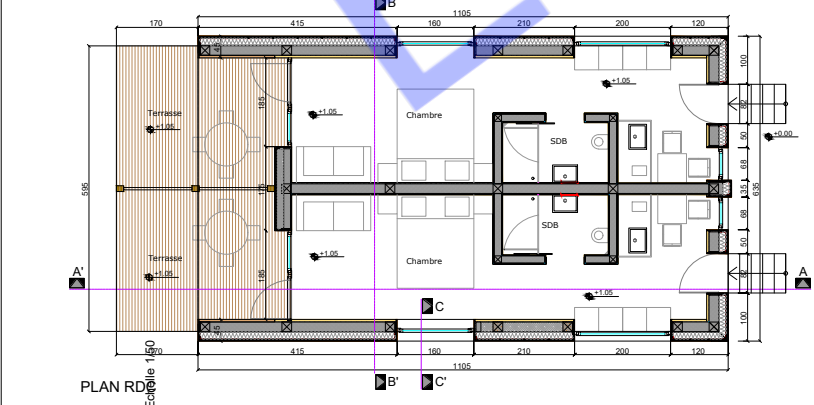


PLAN ROULE  
Echelle 1/50

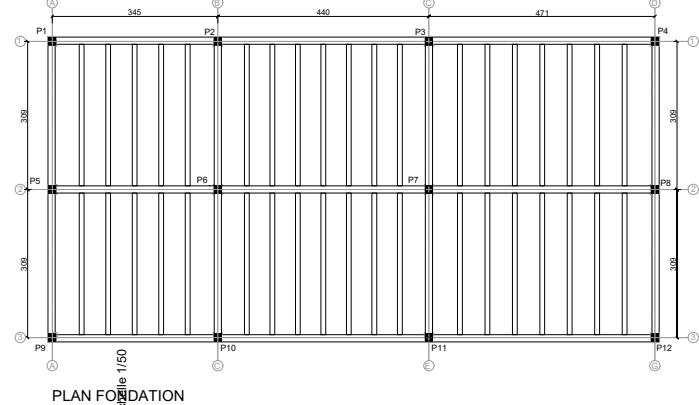


PLAN FONDATION  
Echelle 1/50

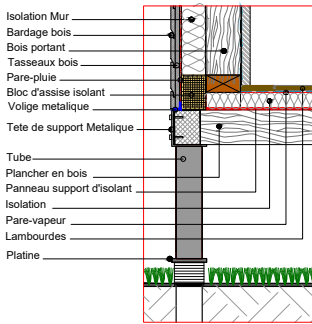

Détail 3 - Dalle et Mur en Bois  
Coupe  
Ech : 1/20

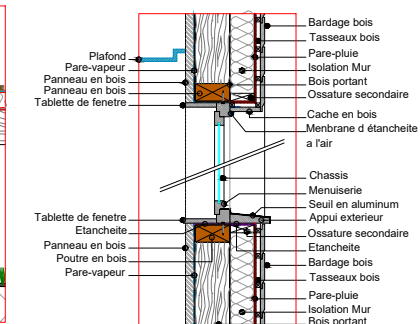

Détail 4 - Mur-chassis  
Coupe C-C  
Ech : 1/20

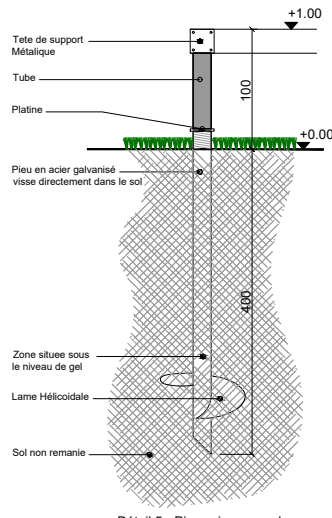

Détail 5 - Pieux visse au sol  
Coupe  
Ech : 1/20

PROJET:  
**CONSTRUCTION D'UNE HABITATION MODERNE  
AVEC TOITURE VEGETALE**

**Hauwaert Grégory**

Adresse : Rue Jusleville petit 43-14910 Theux - Belgique

| N° | PROJET | DATE | INDEX | REVISION | APPROBATION | DATE        |
|----|--------|------|-------|----------|-------------|-------------|
| 01 |        |      |       |          |             | 2023 - 2024 |

LEGENDE ELECTRICITE


- Interrupteur simple allumage  
Interrupteur simple allumage a voyant lumineux  
Interrupteur double allumage  
Interrupteur va-et-vient  
Interrupteur va-et-vient a voyant lumineux  
Bouton poussoir  
Bouton poussoir a voyant lumineux  
Variateur  
Prise de courant  
Prise communication (RJ45 telephone)  
Prise television  
Sortie de fil  
Point lumineux  
Point lumineux en applique  
Garillon  
Chauffe-eau  
Radiateur  
GTL

NOTE


Je certifie que le plan d'aménagement électrique a été conçu en stricte conformité avec les codes et règlements les plus récents en vigueur en Belgique. Le plan respecte les normes suivantes :

- RGIE : Règlement Général sur les Installations Électriques (mis à jour 2020)
- NBN C61-100 : Norme belge pour les installations électriques de basse tension (dernière mise à jour 2023)
- AREI : Arrêté Royal concernant les installations électriques dans les bâtiments, modifié en 2022

Ces normes et réglementations ont été soigneusement appliquées pour assurer la sécurité, la fiabilité et la conformité du projet.

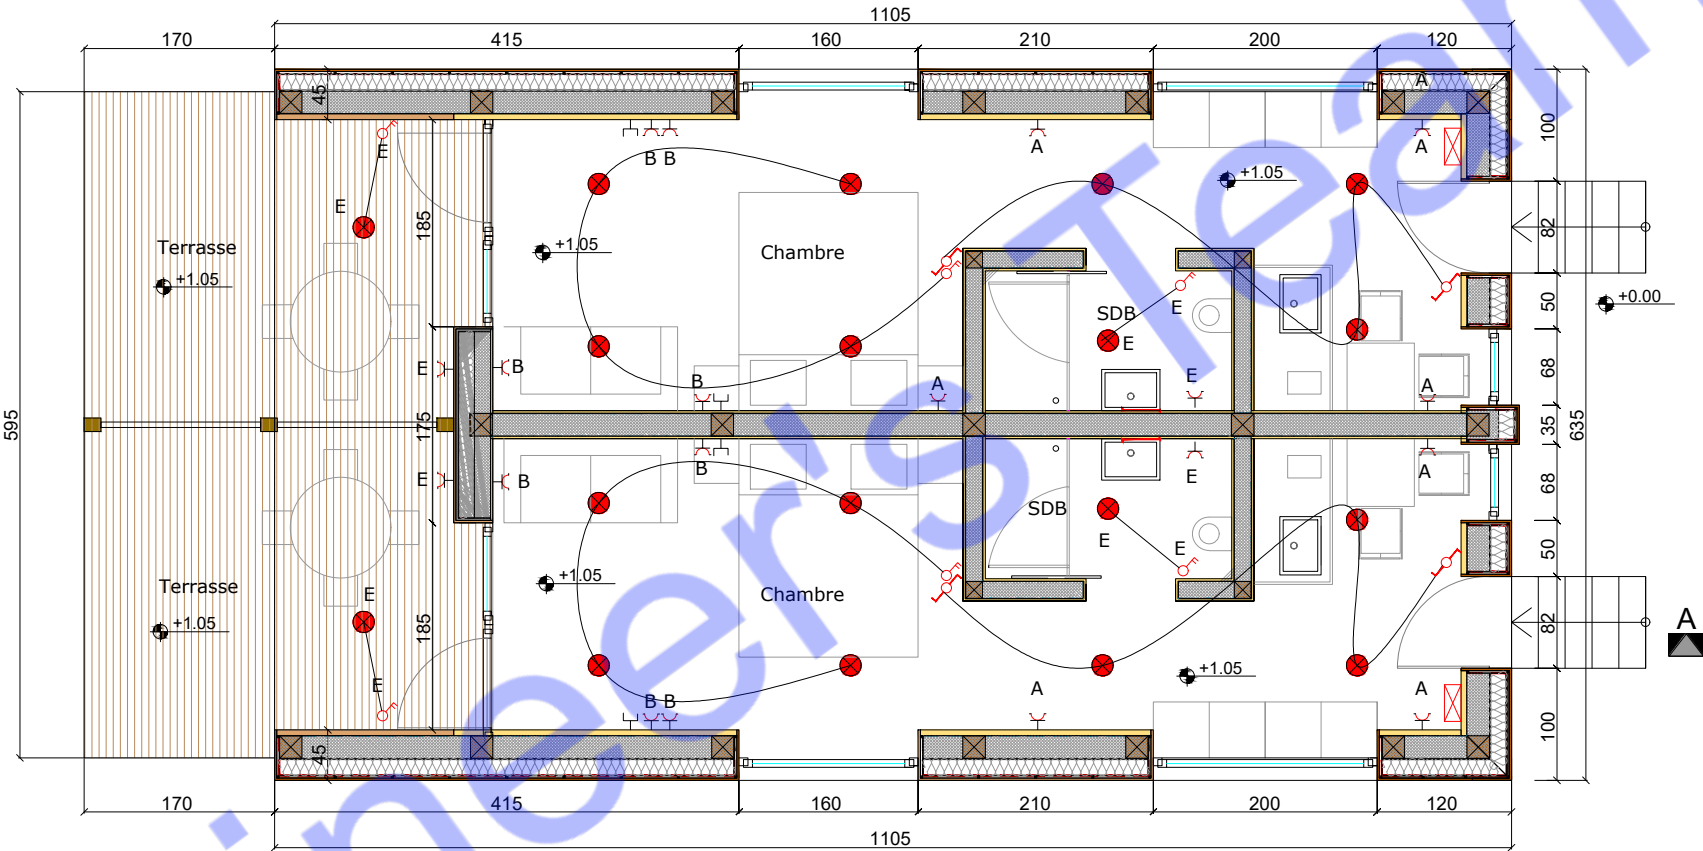

PLAN ELECTRIQUE  
Echelle 1/50

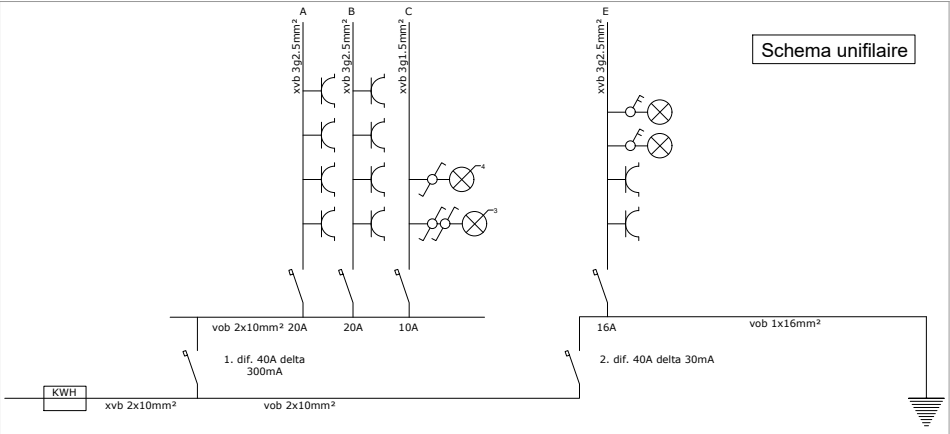


PROJET:  
**CONSTRUCTION D'UNE HABITATION MODERNE  
AVEC TOITURE VEGETALE**

**Hauwaert Grégory**

Adresse : Rue Jusleville petit 43-14910 Theux - Belgique


Je certifie par la présente que le plan de plomberie a été conçu en conformité avec les codes et réglementations les plus récents de la Belgique. Le plan suit rigoureusement les normes établies dans les documents suivants :

- Ces documents ont été scrupuleusement suivis pour assurer que le plan de plomberie est conforme à toutes les exigences légales et de sécurité actuelles en Belgique.

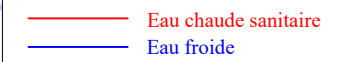

The image displays three cross-sections of a building's plumbing system, labeled 'Coupe a - a', 'Coupe b - b', and 'Coupe c - c'.

- Coupe a - a:** Shows a bathroom area with a shower ('Douche') and a sink ('Lavabo'). The shower has two vertical pipes, one red (cold water) and one blue (hot water), both labeled  $\varnothing 16$ . The sink has a single vertical pipe labeled  $\varnothing 12$ . The pipes are shown running horizontally along the wall and floor.
- Coupe b - b:** Shows a shower room ('Salle de douche') and a toilet ('WC'). The toilet has a vertical pipe labeled  $\varnothing 12$ . The shower room has a vertical pipe labeled  $\varnothing 16$ . The pipes are shown running horizontally along the wall and floor.
- Coupe c - c:** Shows a kitchen area ('Cuisine') with a sink ('Evier'). The sink has two vertical pipes, one red (cold water) and one blue (hot water), both labeled  $\varnothing 16$ . The pipes are shown running horizontally along the wall and floor.

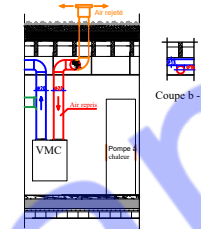

|                                                                                                 |        |              |      |        |          |          |             |
|-------------------------------------------------------------------------------------------------|--------|--------------|------|--------|----------|----------|-------------|
| <p>PROJET:</p> <p><b>CONSTRUCTION D'UNE HABITATION MODERNE<br/>AVEC TOITURE VEGETALE</b></p>    |        |              |      |        |          |          |             |
| <p><b>Hauwaert Grégory</b></p> <p>Adresse : Rue Juslenville petit 43-14910 Theux - Belgique</p> |        |              |      |        |          |          |             |
| Empty space for drawing                                                                         |        |              |      |        |          |          |             |
| N° PROJET                                                                                       | PROJET | DATE/VERSION | TYPE | PROJET | DESIGNER | APPROUVE | DATE        |
|                                                                                                 |        |              | 04   |        |          |          | 2023 - 2024 |