




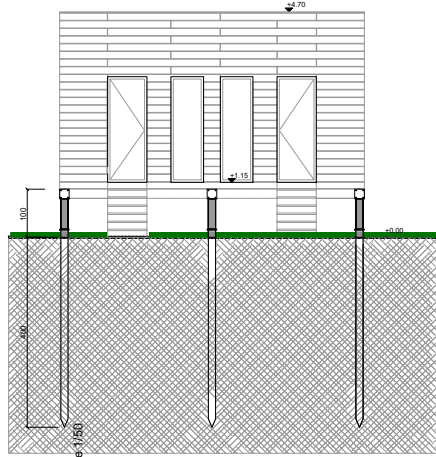


FACADE PRINCIPALE

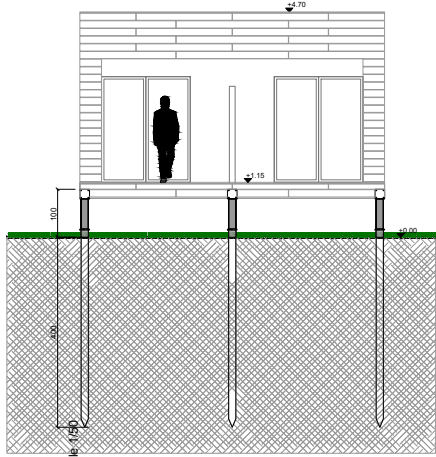


FACADE ARRIERE

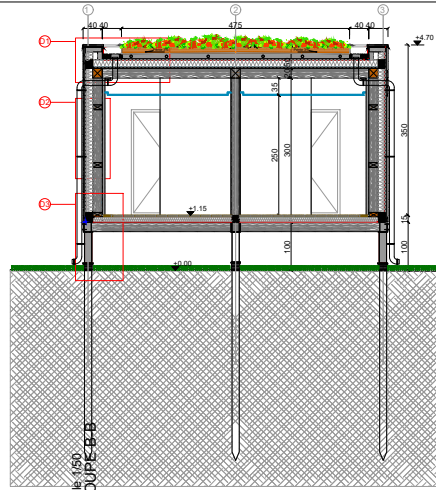


COUPE B-B

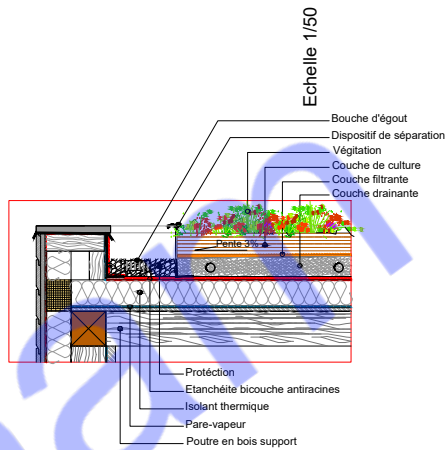


Détail 1 - Toiture végétalisée
Coupe
Ech : 1/20

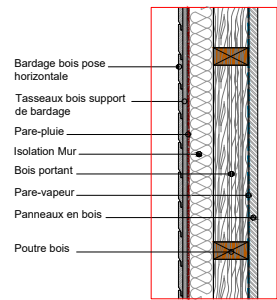


Détail 2 - Mur en Bois
Coupe
Ech : 1/20

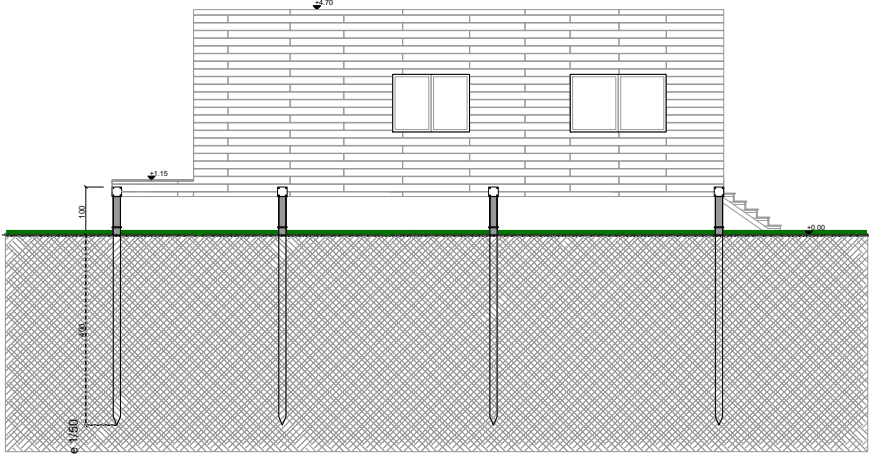


FACADE GAUCHE

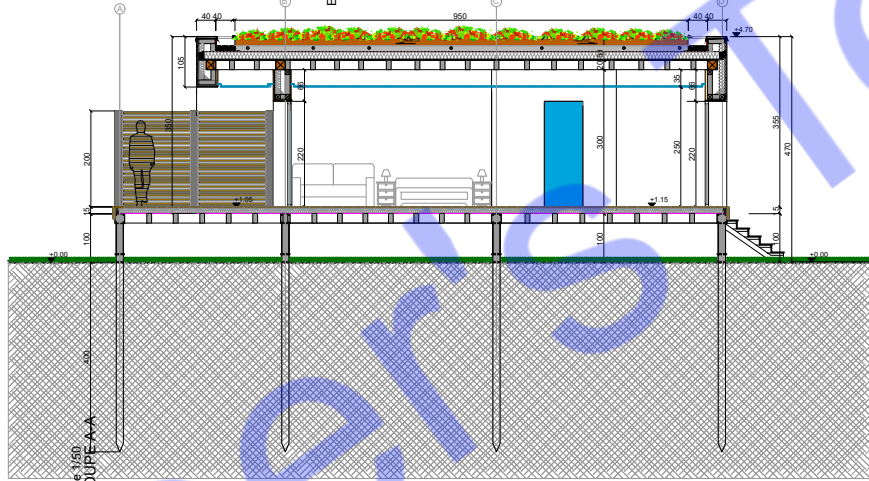


COUPE A-A

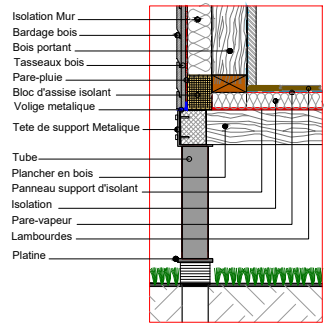


Détail 3 - Dalle et Mur en Bois
Coupe
Ech : 1/20

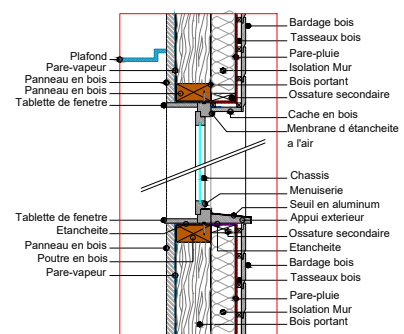


Détail 4 - Mur-chassis
Coupe C-C
Ech : 1/20

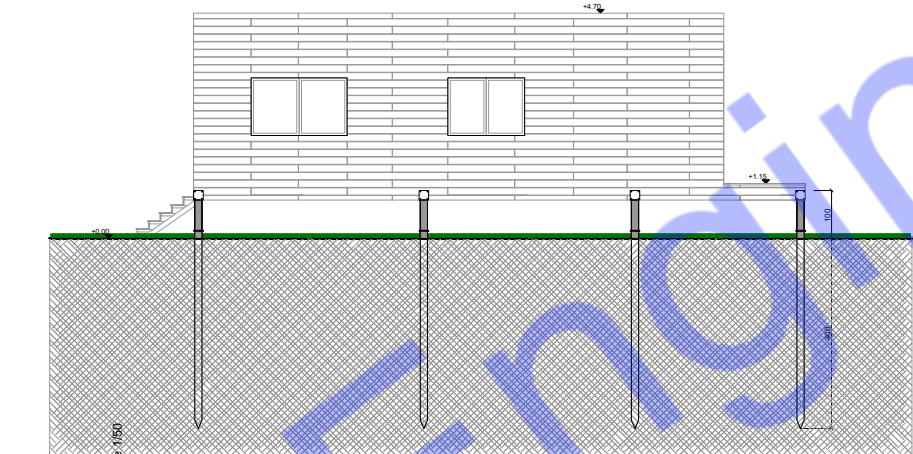


FACADE ETROITE

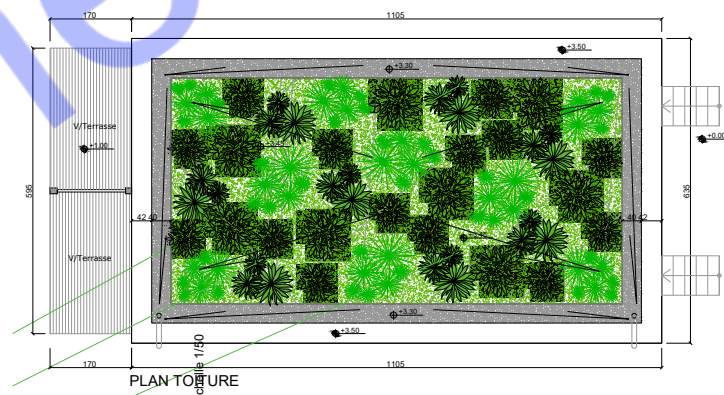


PLAN TOITURE

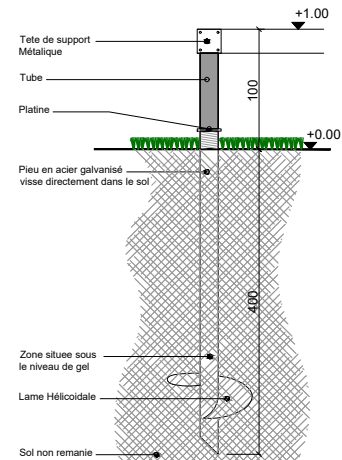

Détail 5 - Pieux visse au sol
Coupe
Ech : 1/50

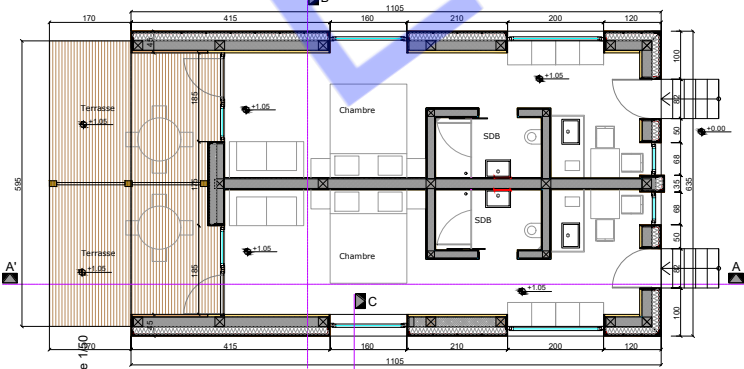

PLAN RD

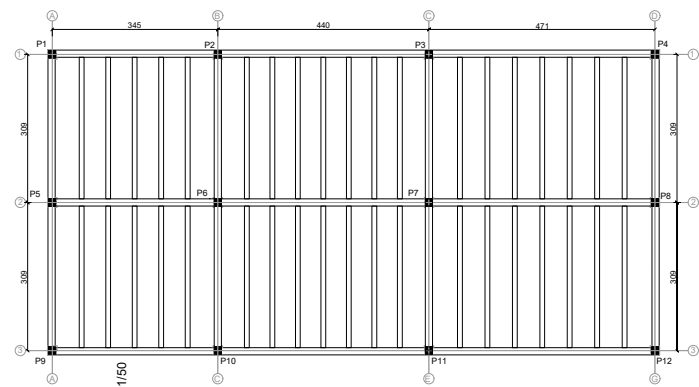

PLAN FONDATION

PROJET:
**CONSTRUCTION D'UNE HABITATION MODERNE
AVEC TOITURE VEGETALE**

Hauwaert Grégory

Adresse : Rue Jusleville petit 43-14910 Theux - Belgique

N°	PROJET	DATE	INDEX	REVISION	APPROBATION	DATE
01						2023 - 2024

Je certifie que le plan d'aménagement électrique a été conçu en stricte conformité avec les codes et règlements les plus récents en vigueur en Belgique. Le plan respecte les normes suivantes :

- Ces normes et réglementations ont été soigneusement appliquées pour assurer la sécurité, la fiabilité et la conformité du projet.



- | | |
|--|--|
| | Interrupteur simple allumage |
| | Interrupteur simple allumage a voyant lumineux |
| | Interrupteur double allumage |
| | Interrupteur va-et-vient |
| | Interrupteur va-et-vient a voyant lumineux |
| | Bouton poussoir |
| | Bouton poussoir a voyant lumineux |
| | Variateur |
| | Prise de courant |
| | Prise communication (RJ45 telephone) |
| | Prise television |
| | Sortie de fil |
| | Point lumineux |
| | Point lumineux en applique |
| | Garillon |
| | Chauffe-eau |
| | Radiateur |
| | GTL |

PROJET:

CONSTRUCTION D'UNE HABITATION MODERNE AVEC TOITURE VEGETALE

Hauwaert Grégory

Adresse : Rue Juslenville petit 43-14910 Theux - Belgique


N° PROJET	PHASE	EMETTEUR	TYPE	INDICE	DESIGNER PAR	APPROUVE PAR	ECHELLE	DATE
				02			1/50 1/20	2023 - 2024

NOTE

Je certifie par la présente que le plan de plomberie a été conçu en conformité avec les codes et réglementations les plus récents de la Belgique. Le plan suit rigoureusement les normes établies dans les documents suivants :

- Code du Bien-être au Travail - Livre III - Installations Techniques (Réglementation concernant la sécurité et la santé lors de l'installation des systèmes de plomberie).
- Réglementation Générale des Installations Électriques (RGIE) - Partie V : Installations de plomberie et de chauffage (En ce qui concerne les aspects électriques intégrés aux systèmes de plomberie).
- Norme NBN EN 806 (Spécifications pour les installations intérieures de distribution d'eau potable).
- Arrêté Royal du 18 octobre 2011 relatif à la prévention de la légionellose dans les installations de distribution d'eau.


Ces documents ont été scrupuleusement suivis pour assurer que le plan de plomberie est conforme à toutes les exigences légales et de sécurité actuelles en Belgique.

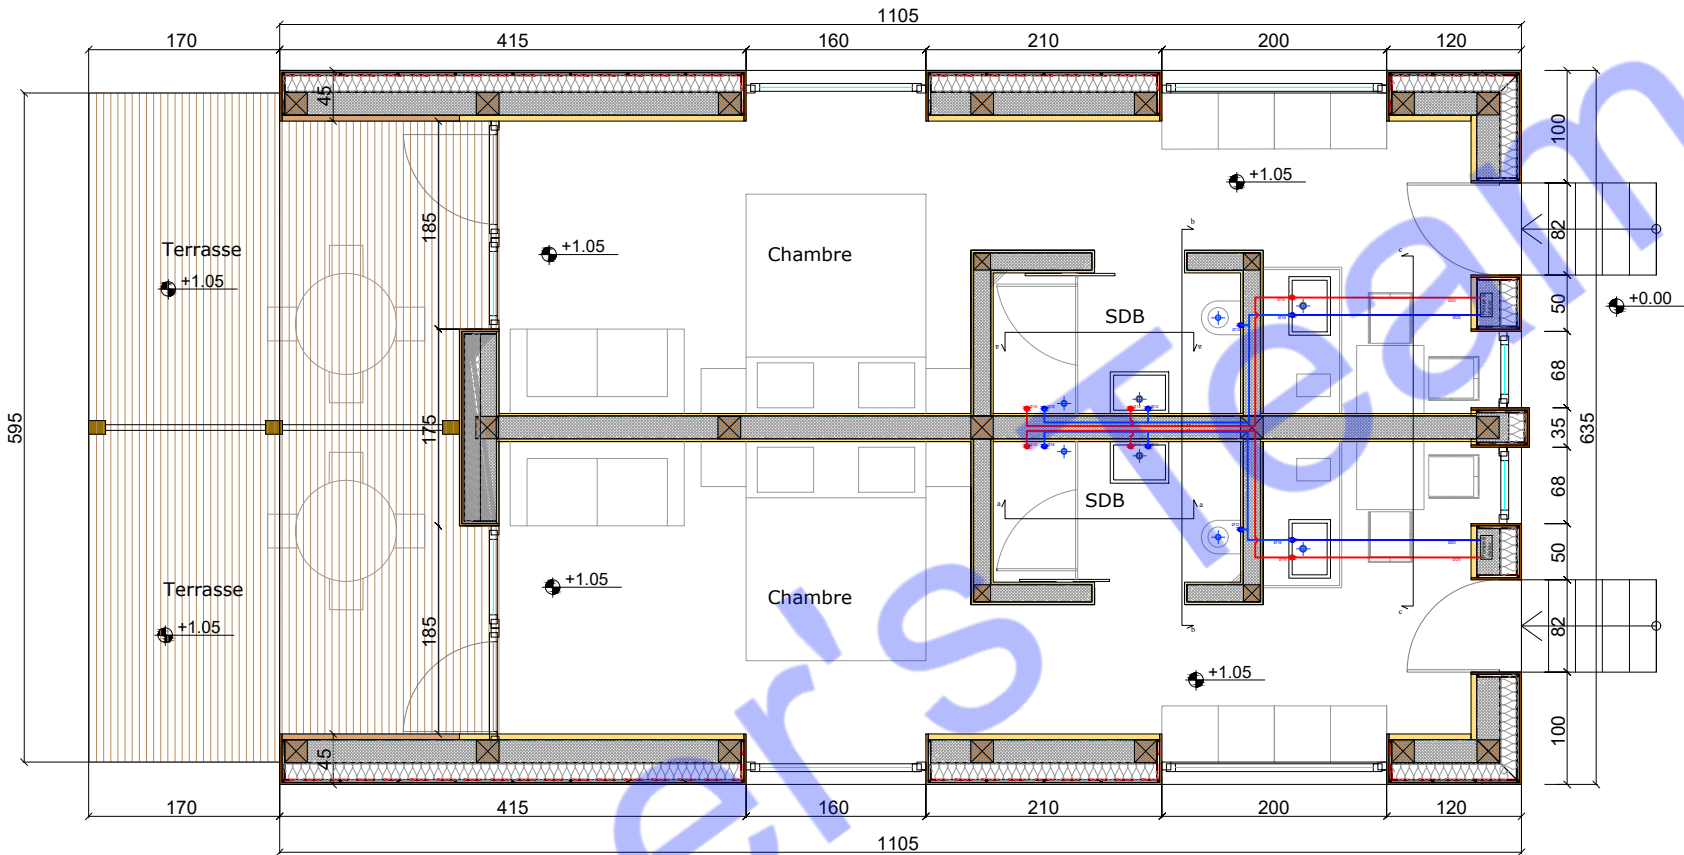


Légende :

- Eau chaude sanitaire
- Eau froide


PLAN SANITAIRE

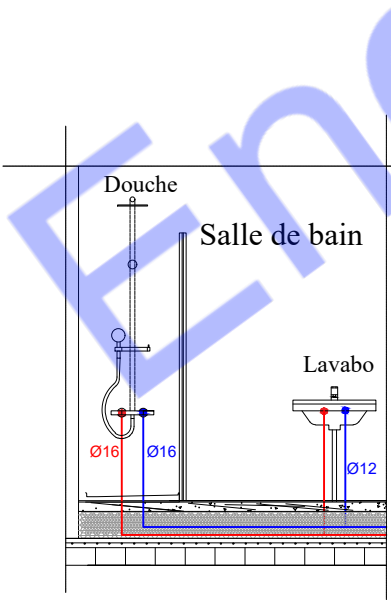

Coupe a - a

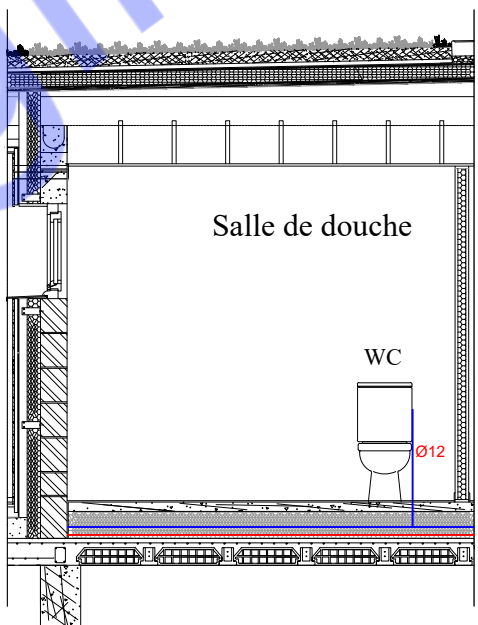

Coupe b - b

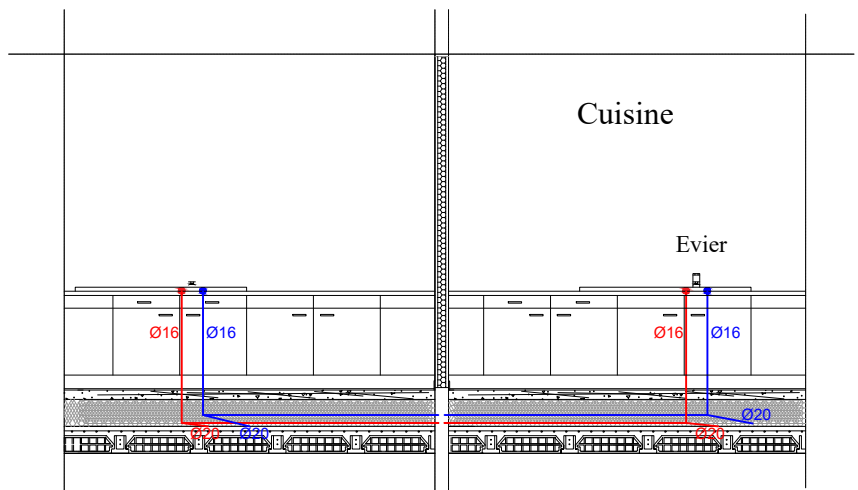


Coupe c - c

PROJET:
CONSTRUCTION D'UNE HABITATION MODERNE
AVEC TOITURE VEGETALE

Hauwaert Grégory

Adresse : Rue Jusleville petit 43-14910 Theux - Belgique

N° PROJET	PROJET	DATE	REVISION	REVISION PAR	REVISION DATE	REVISION	REVISION
03		2023	01				

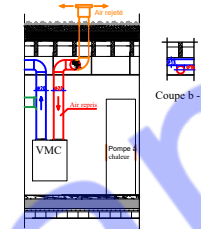

PROJET: CONSTRUCTION D'UNE HABITATION MODERNE AVEC TOITURE VEGETALE							
Hauwaert Grégory Adresse : Rue Justenville petit 43-14910 Theux - Belgique							
N° PROJET	PROJET	DATE/VERSION	TYPE	PROJET	DESIGNER PAI	APPROUVER PAI	DATE
			04				2023 - 2024



Designed By Engr. Al Amin (MEP Engineer | Director - Engineer's Team LTD)

 support@engrteam.com

 <https://engrteam.com>

OUR SERVICES:

- MEP Plan Services
- HVAC Layout Plan
- Electrical Engineering Services
- Plumbing Engineering Services
- Fire protection & Security systems
- Specialized services

INFORMATION:

- Studio
- Contact Us
- Gift cards
- Privacy Policy
- Refund Policy
- Delivery Policy